



Půdorys

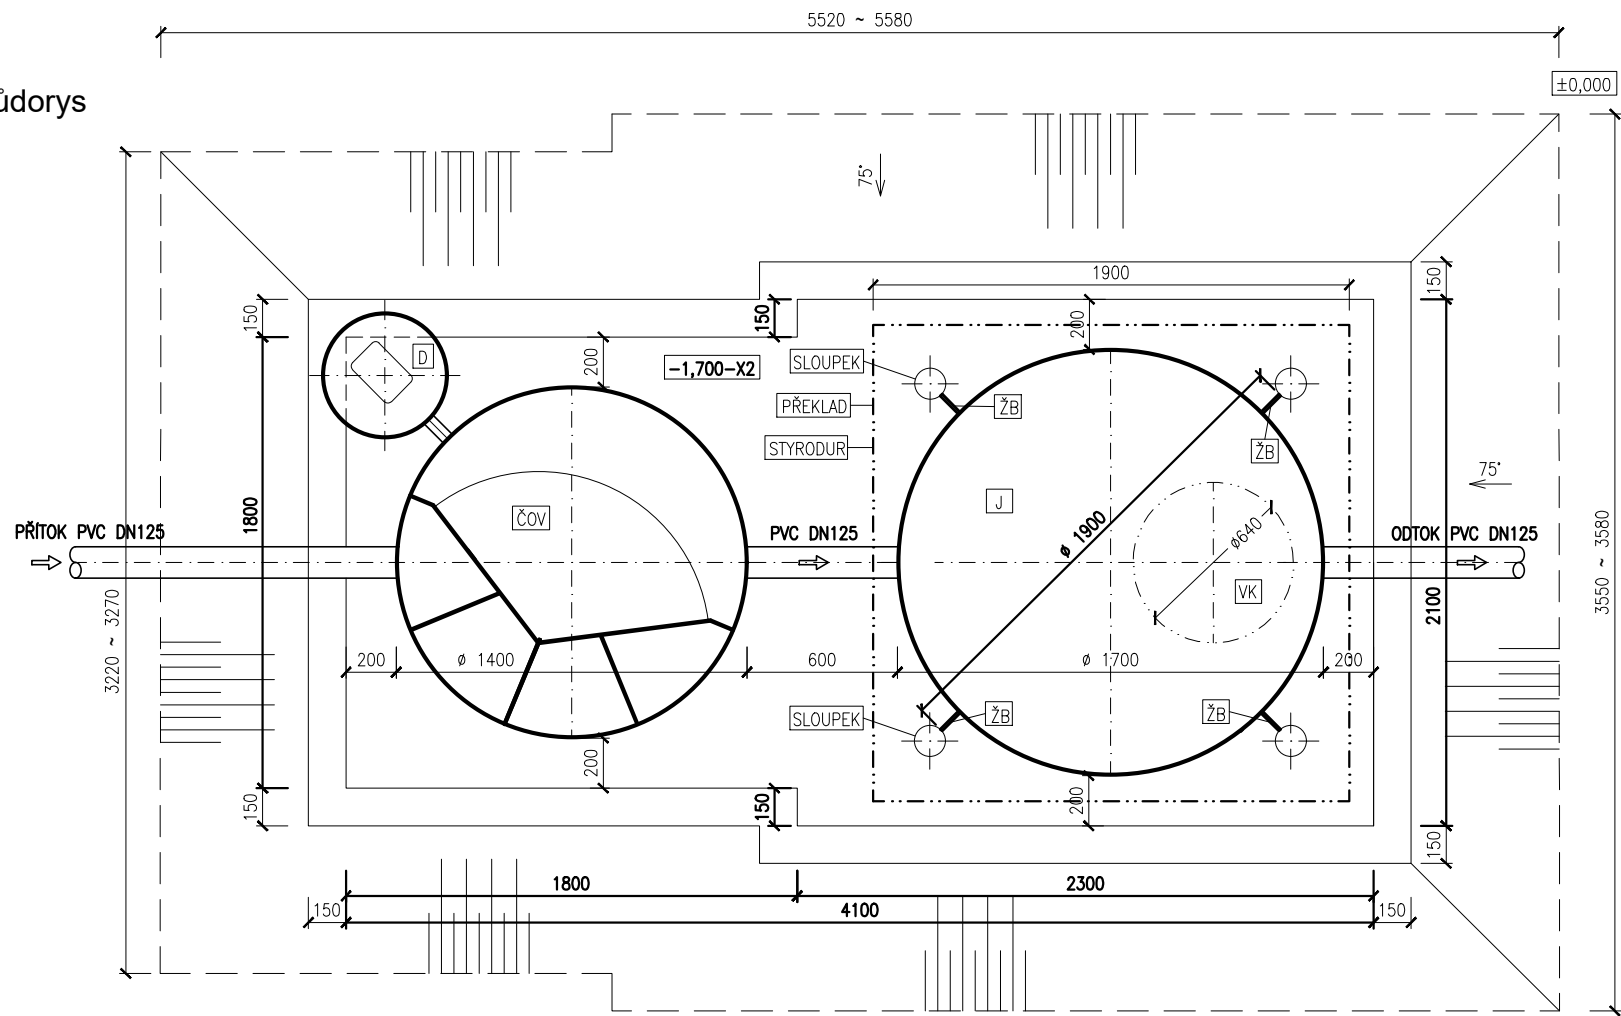

Řez

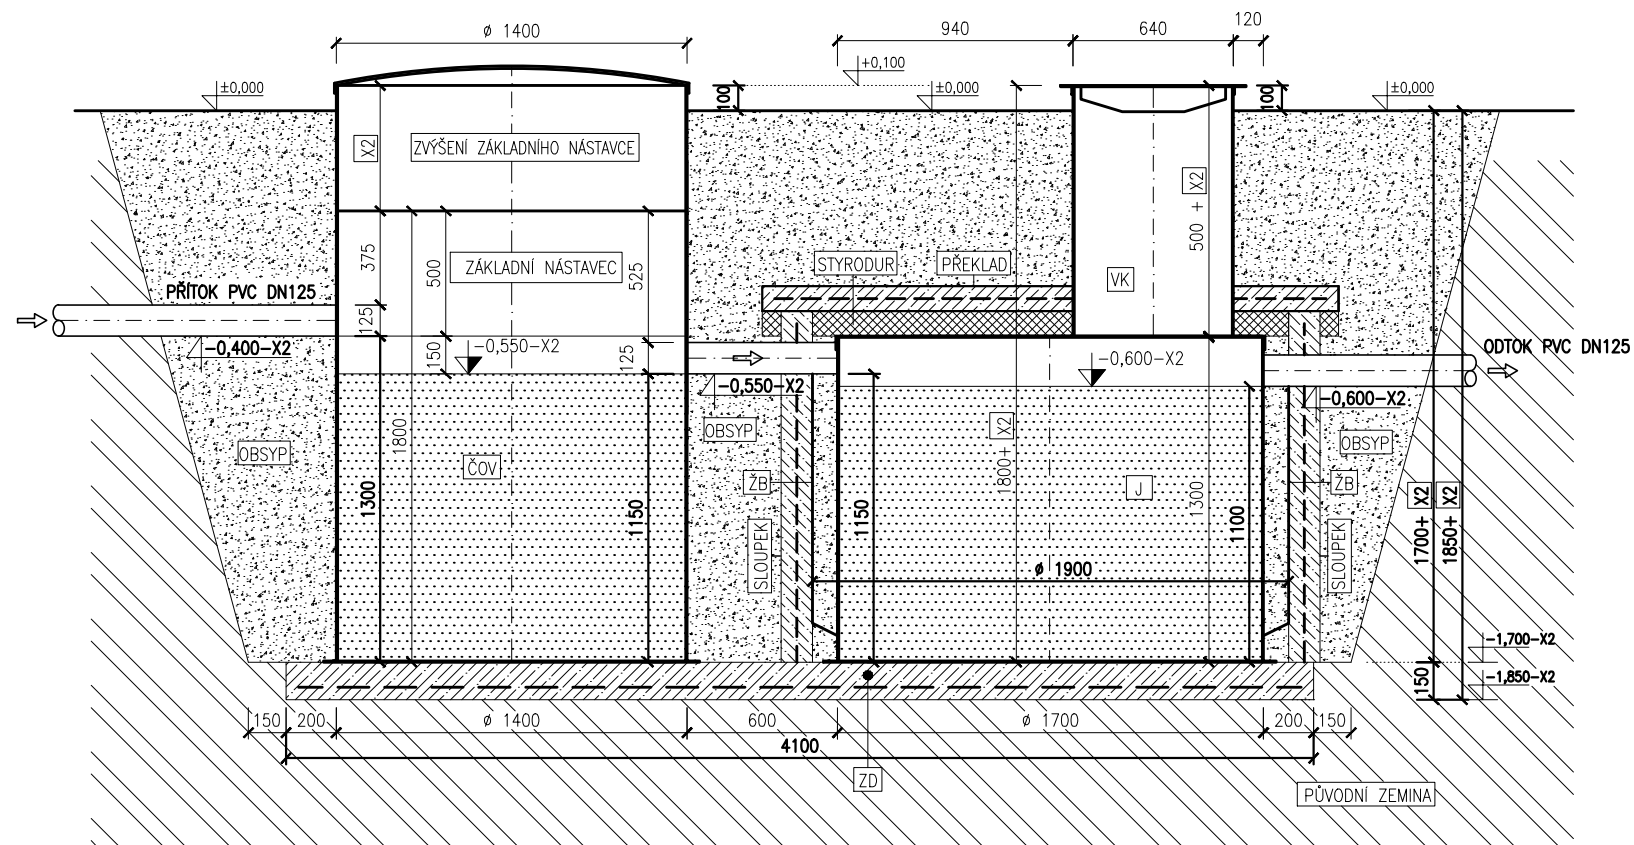

Legenda:

ČOV

BIOLOGICKÁ ČISTÍRNA ODPADNÍCH VOD
TYP: AQUATEC AT6/AT6 PLUS
PLASTOVÁ NÁDRŽ ϕ 1400 mm, výška 1800 mm (včetně základního nástavce, který je nedílnou součástí nádrže ČOV)

X2

ZVÝŠENÍ O NÁSTAVCE 400 mm a 500 mm
VÝŠKA X2 JE ROZMĚR O KTERÝ JE NUTNO UDĚLAT ZVÝŠENÍ ZÁKLADNÍHO NÁSTAVCE U ČOV A VSTUPNÍHO KOMÍNKU PPA JÍMKY.
K NĚKTERÝM VÝŠKOVÝM KÓTÁM JE TŘEBA PŘIPOČÍST HODNOTU X2.

STYRODUR

PŘI PRODLOUŽENÍ X2 JE ZAPOTŘEBÍ NAD STROPEM JÍMKY UMÍSTIT LEHKÝ IZOLAČNÍ MATERIÁL
např. EXTRUDOVANÝ POLYSTYREN, STYRODUR
rozměry: min. tloušťka 100 mm,cca 1900x 1900mm

PŘEKLAD

NAD STROP JÍMKY A IZOLAČNÍ MATERIÁL BUDE UMÍSTĚN BETONOVÝ PŘEKLAD (S KARI SÍTI),
KTERÝ PŘENESE ZATÍŽENÍ ZEMINY PŘES NOSNÉ KONSTRUKCE (ŽELEZOBETONOVÉ SLOUPEKY) DO ZÁKLADOVÉ DESKY.
rozměry překladu: min. tloušťka 100 mm, min. 1900x 1900mm
BETON C12/15, KARI SÍŤ Q188

SLOUPEK

JAKO ZTRACENÉ BEDNĚNÍ ŽELEZOBETONOVÝCH SLOUPKŮ LZE VYUŽÍT KANALIZAČNÍ POTRUBÍ
O MINIMÁLNÍM PRŮMĚRU ϕ 125 mm (PVC KG ϕ 125 mm), ROXOR ϕ 10 mm

J

PPA JÍMKA ϕ 1900mm (včetně lemů a žeber), objem V=3,0 m³
výška 1800 mm (1300 mm + 500 mm základní výška komínku) + X2

VK

VSTUPNÍ KOMÍN ϕ 640 mm DO PPA JÍMKY, výška 500 mm + X2

ŽB

ŽEBRA

B

BETON C12/15, KARI SÍŤ Q188

D

PLASTOVÁ ŠACHTA NA MEMBRÁNOVÉ DMYCHADLO ϕ 500 mm, výška 400 mm

ZD

BETONOVÁ ZÁKLADOVÁ DESKA S KARI SÍŤÍ
BETON C12/15, KARI SÍŤ Q188

OBSYP

PISEK NEBO TŘÍDĚNÁ ŠTĚRKOVÁ DRŤ (frakce 0/4 nebo 4/8)
PŘÍPADNĚ ZPĚTNÝ OBSYP KATROVANÉHO (TŘÍDĚNÉHO) MATERIÁLU
BEZ KAMENŮ A JILU

V ZÁVISLOSTI NA GEOLOGICKÝCH PODMÍNKÁCH DOPORUČUJEME VÝKOP PAŽIT.